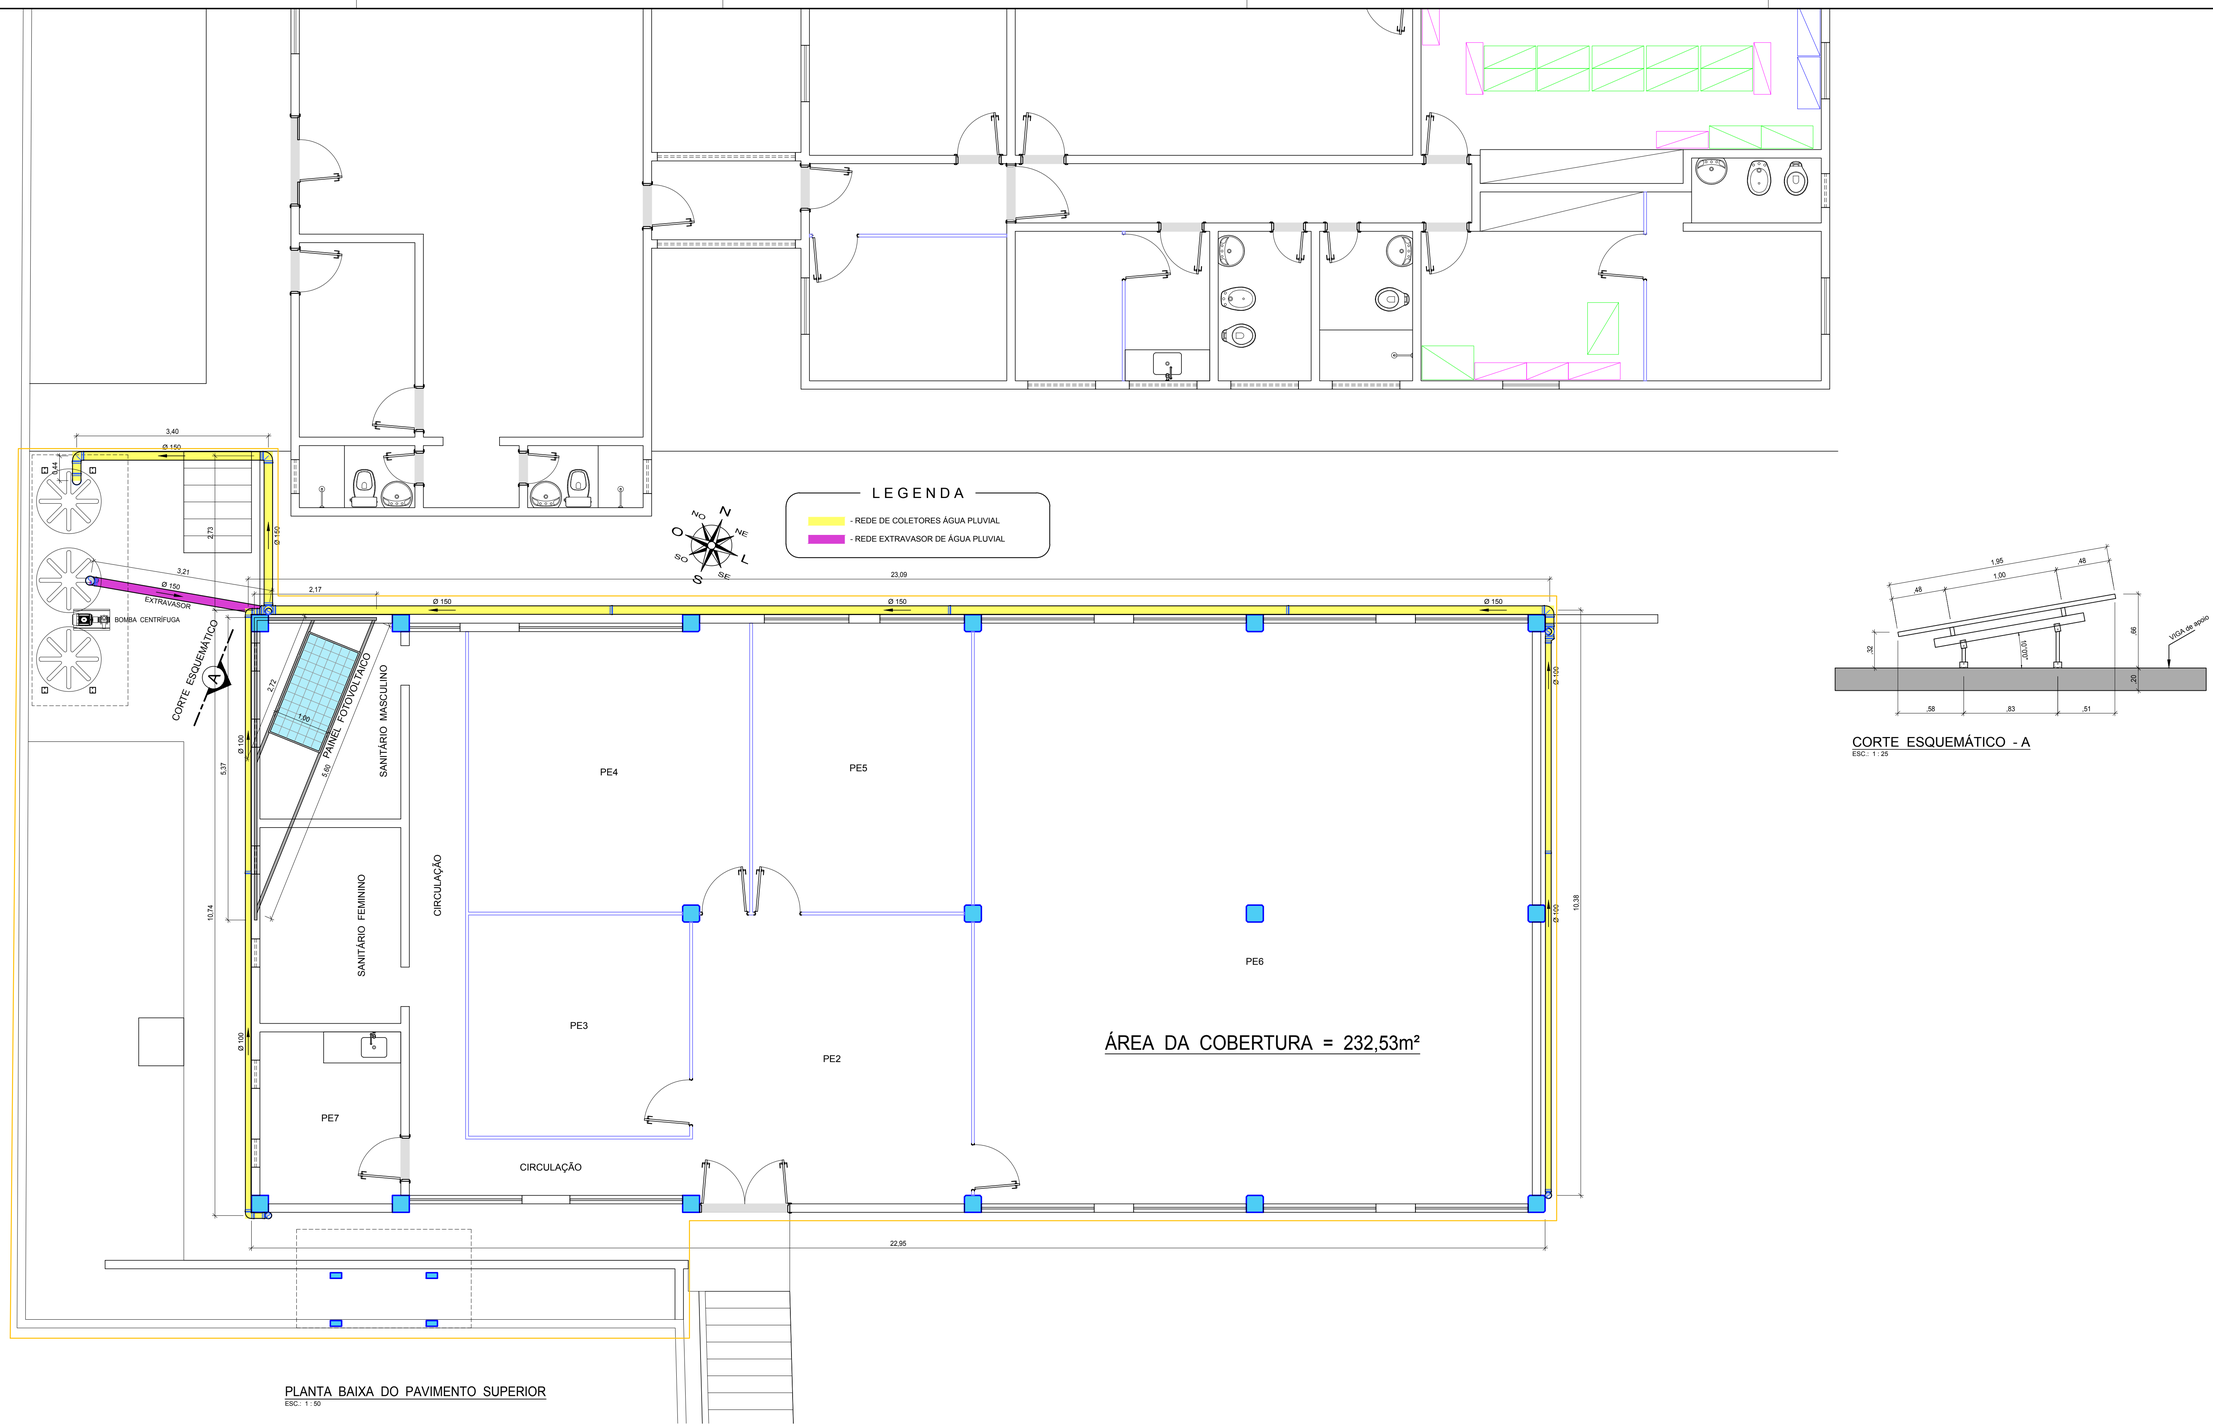

PLANTA BAIXA DO PAVIMENTO SUPERIOR
ESC.: 1 : 50

CORTE ESQUEMÁTICO - A
ESC.: 1 : 25

LEGENDA

No.	DESCRIÇÃO	DATA
		/ /
		/ /
		/ /
		/ /
		/ /
		/ /
		/ /
		/ /
		/ /

REVISÕES

ARTICULAÇÃO:

Member of CISQ Federation
RINA
CERTIFIED MANAGEMENT SYSTEM
ISO 9001 - ISO 14001

RESP. TÉC. DO PROJETO	ENG° MILTON KAKUNO		/ /
DESENHO	João Bosco da S. Antonio		/ /
VERIFICAÇÃO			/ /

ESTA FOLHA É DE PROPRIEDADE DE
CIAMA/AM
E SEU CONTEUDO NÃO PODE SER COPIADO OU REVELADO A TERCEIROS. A LIBERAÇÃO OU A APROVAÇÃO DESTE DOCUMENTO NÃO EXIME A DETALHISTA DE SUA RESPONSABILIDADE SOBRE O MESMO.

APROVAÇÃO

COMPANHIA DE DESENVOLVIMENTO DO ESTADO DO AMAZONAS

CIAMA

OBRA : SEDE CIAMA

TÍTULO : REDE DE REUSO DAS ÁGUAS PLUVIAIS PREDIO DA ENGENHARIA

LOCAL: MANAUS AVENIDA TEFÉ, 3279 - JAPIIM

PRANCHA : 01/03

ARQUIVO : REUSO DAS ÁGUAS.dwg

ESCALA :	DATA :	ÁREA :	REVISÃO :
1 : 50	JAN/2021		00